


SITUACIO

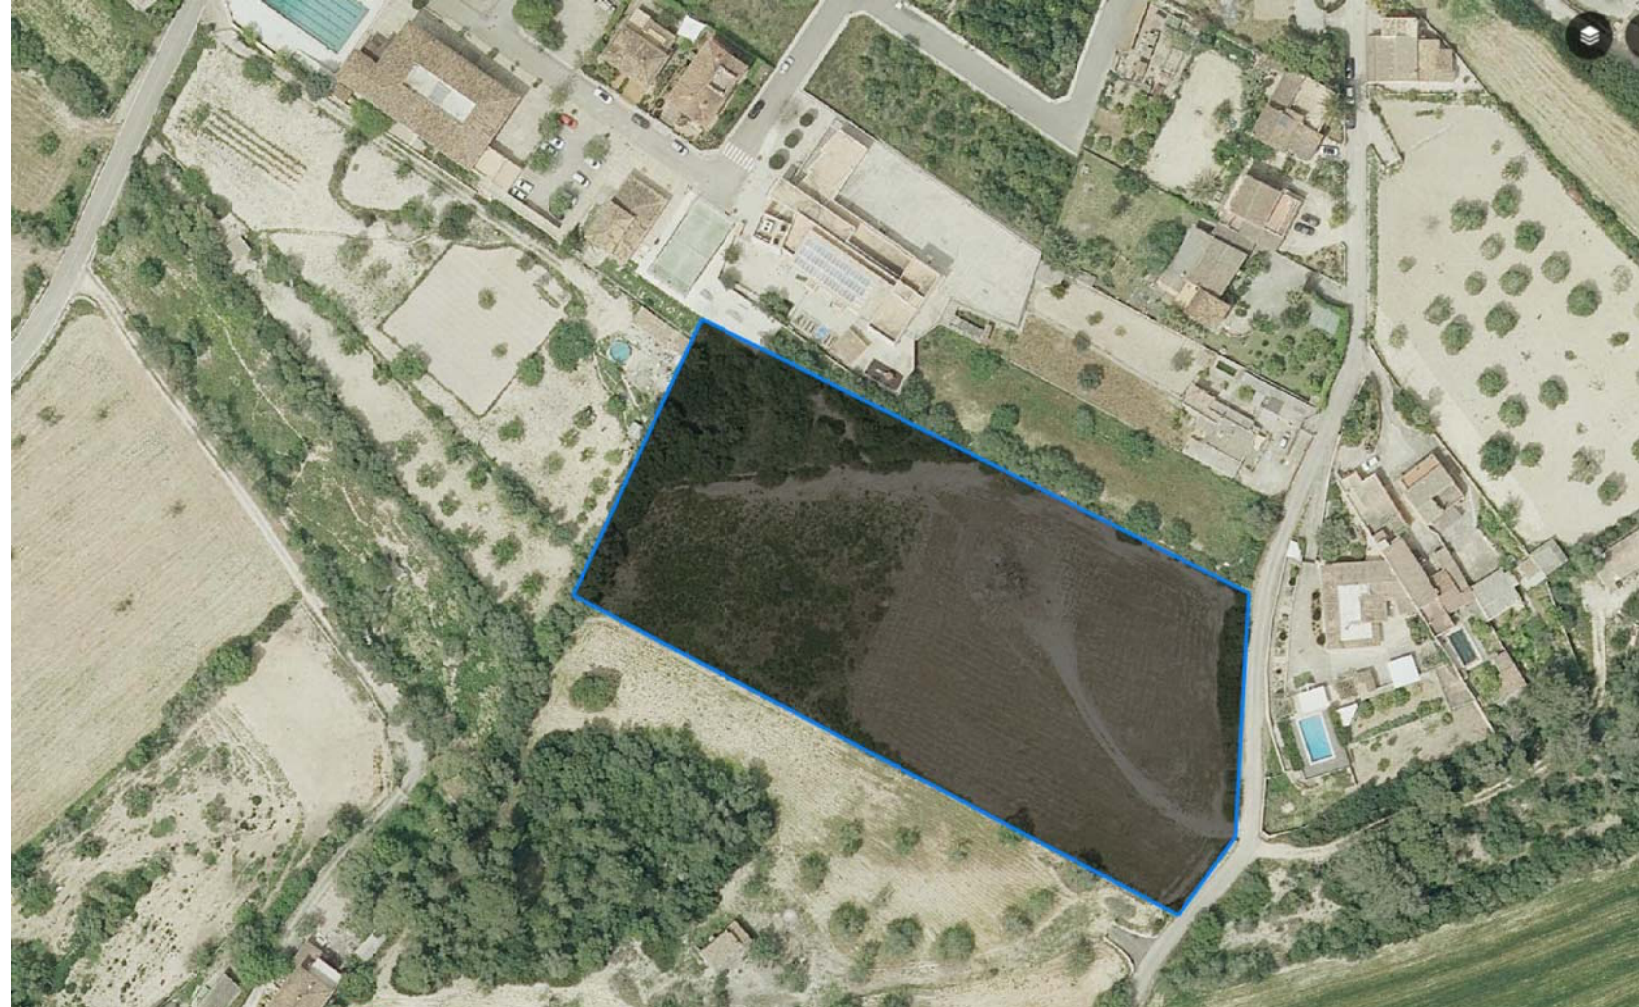

EXPEDIENT	ARQUITECTA	
E2114 /a2051	MARGALIDA BATLE ALOMAR Nº COAIB 758574 marga@escalreaq.es	
NOM PROJECTE	PROMOTOR	
DOCUMENTS GRAFICS I ESCRITS PER L'INSTAL·LACIÓ D'UN SKATE PARK	AYUNTAMIENTO DE COSTITX	
DIRECCIÓ	Nº - NOMBRE PLANO	
Cami Rafel Horrach s/n T.M. COSTITX	01 - EMPLAÇAMENT, SITUACIÓ PLANTA MOBILIARIO	
FASE PROJECTE	ESCALA	DATA
DOCUMENTS GRAFICS	1/500 (A1)	ABRIL 2021