
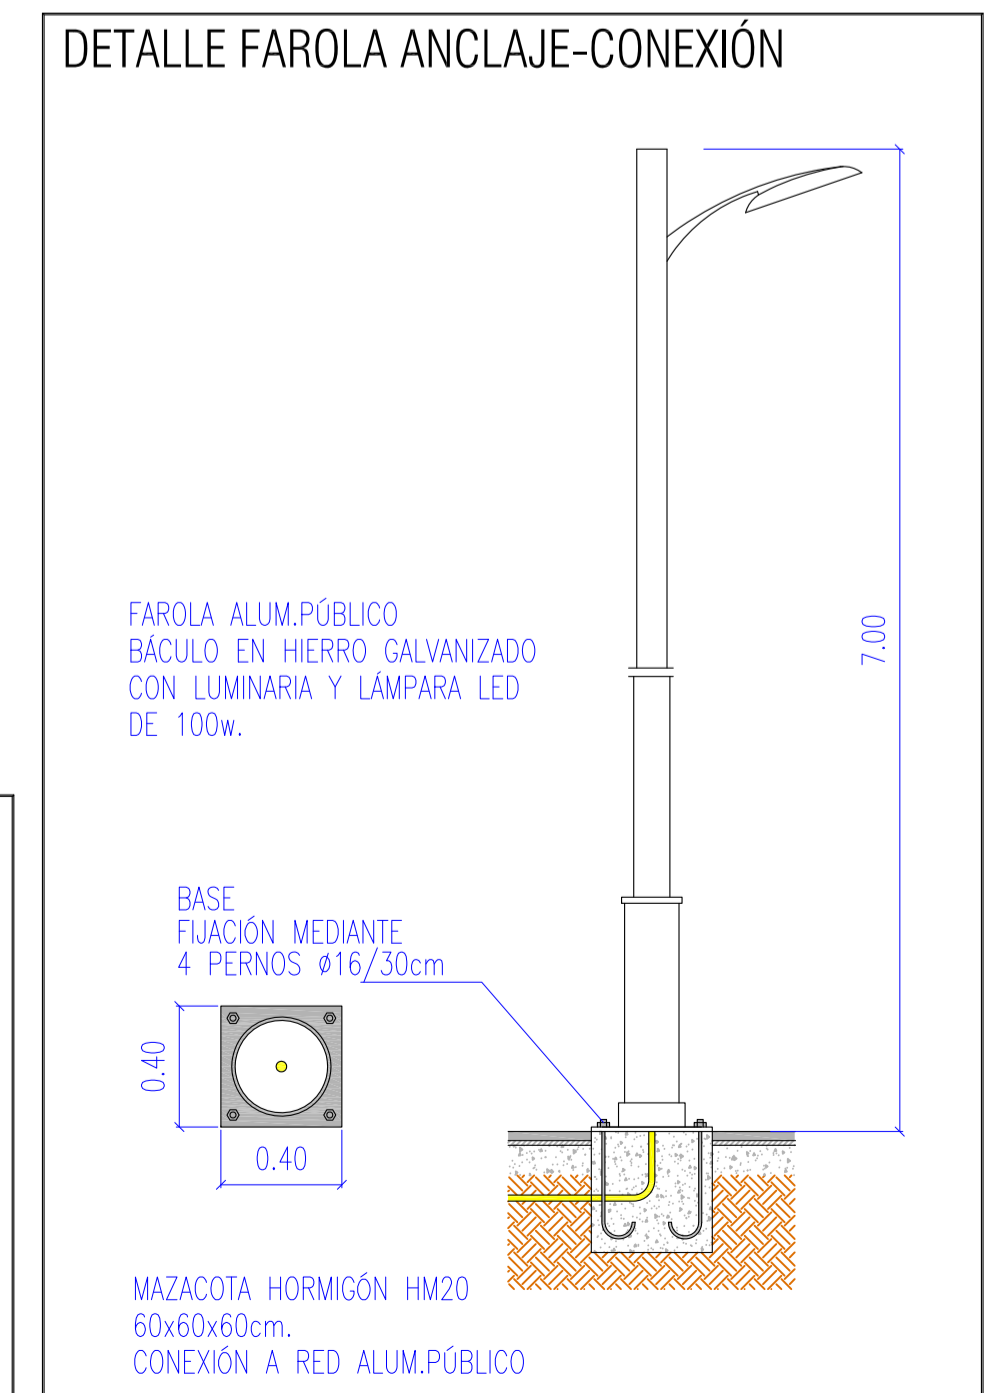
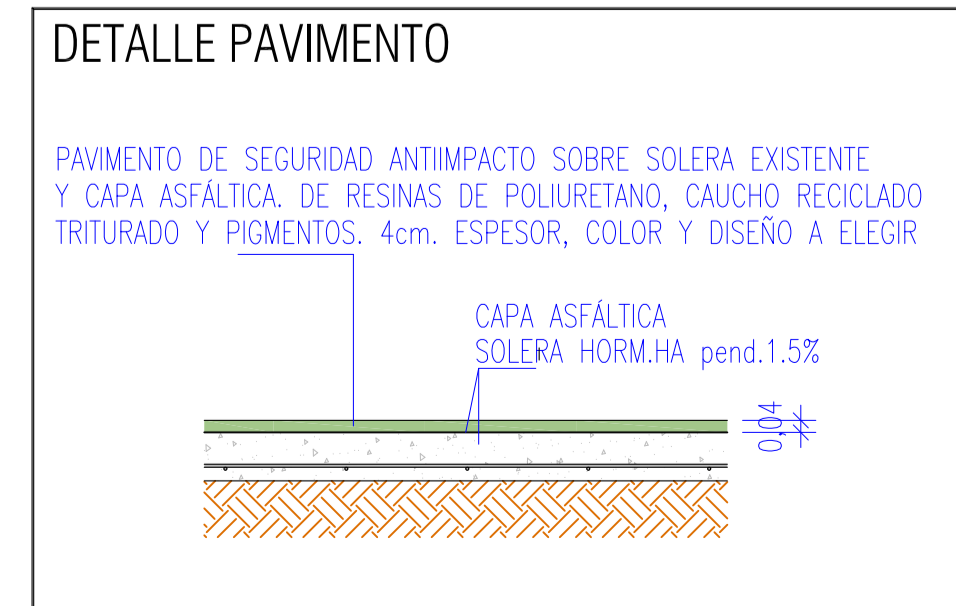


PLANTA PARQUE INFANTIL e.1/50
ZONA REFORMADA: 217m²

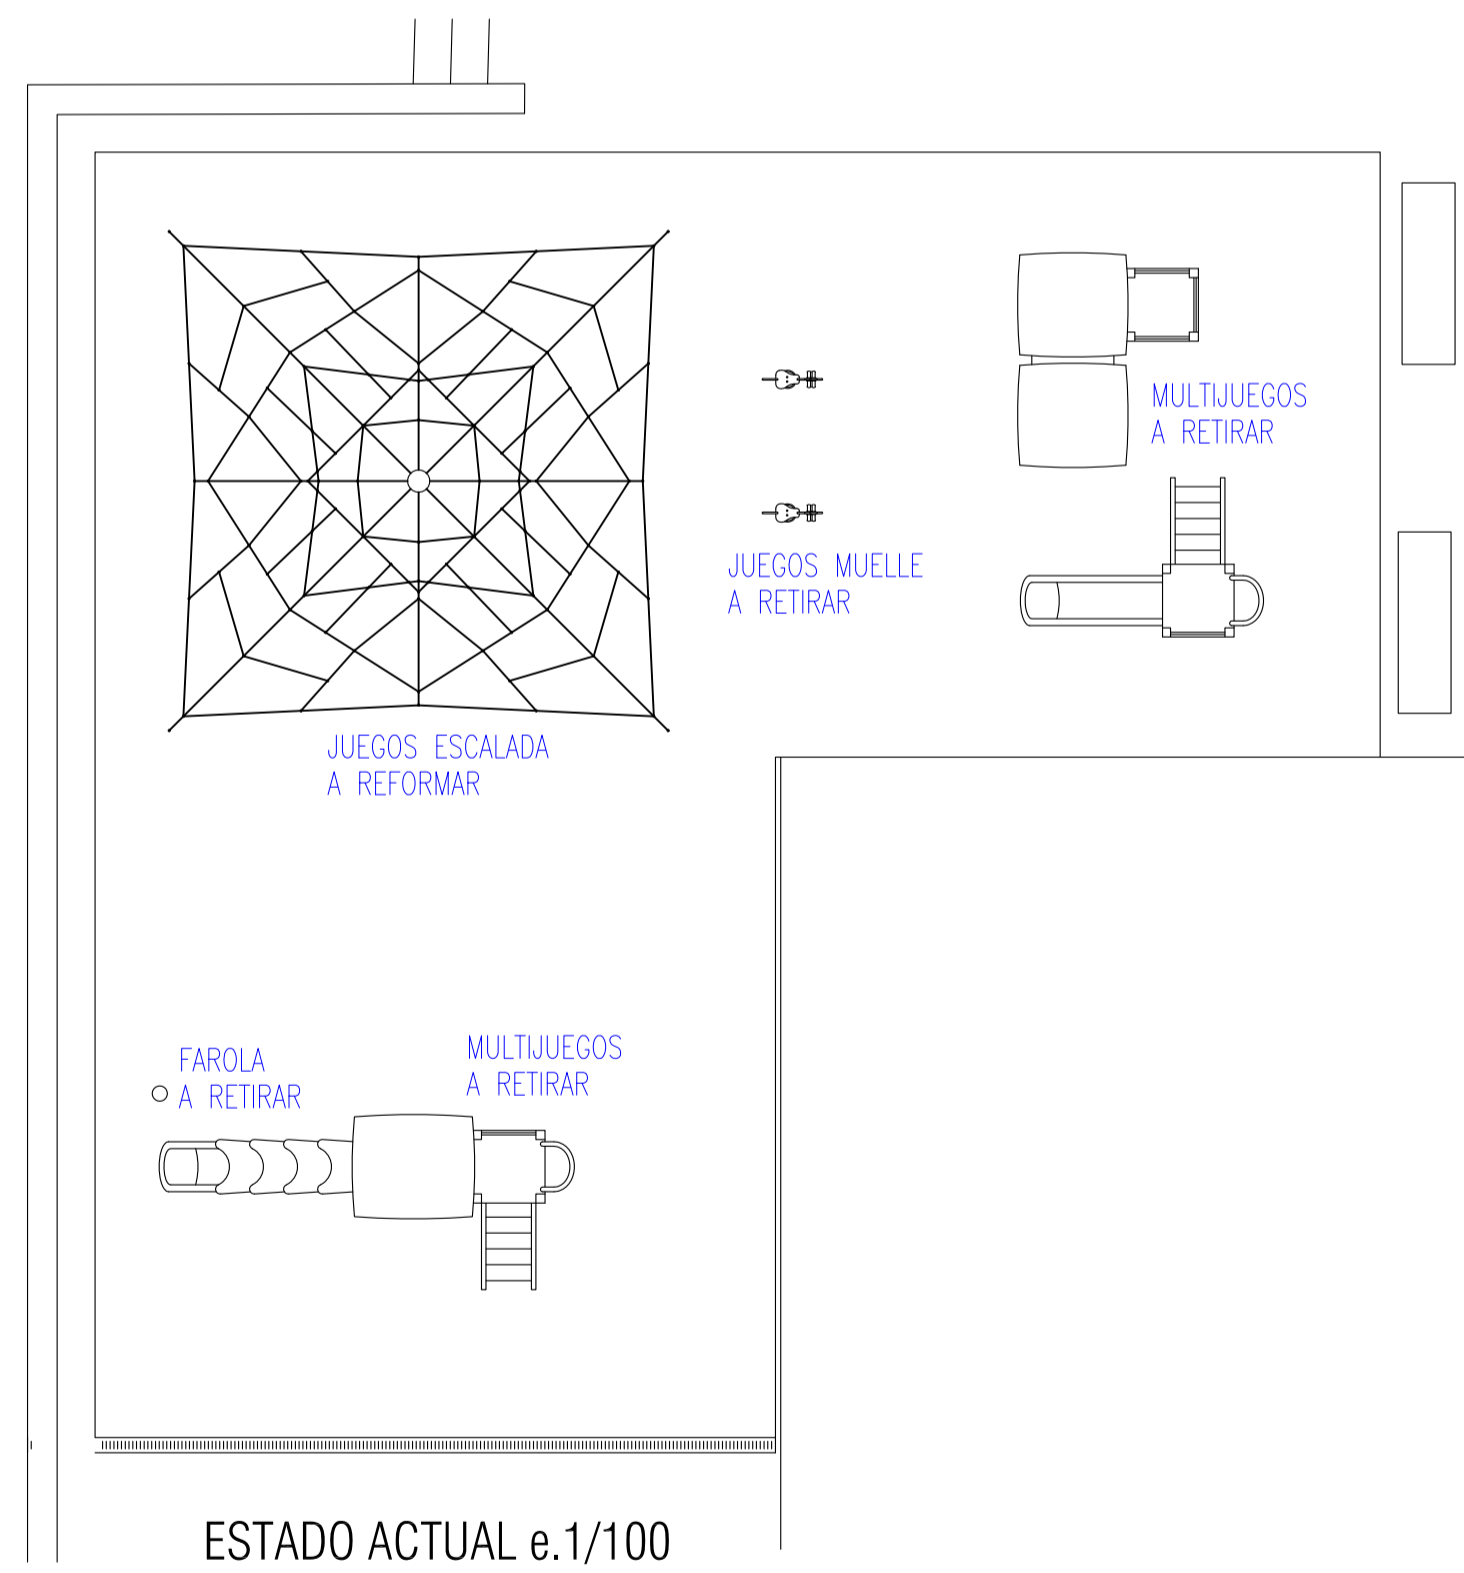

EMPLAZAMIENTO e.1/250

PROYECTO DE REFORMA EN UN PARQUE INFANTIL				
promotor: AJUNTAMENT DE COSTITX				
situacion: PLAÇA DES JARDÍ - 07144 COSTITX				
EMPLAZAMIENTO Y PLANTA				expediente:
plano nº: 1	total planos: 1	fecha: JULIO 2017	cotas en: metros	escala: 1/50-250
arquitecto:			promotor:	
ESTEBAN LLULL RIBAS				
direccion: PLAÇA DE LA VILA nº 27º. 1º tel. 971 52 30 43 - 607 85 25 56 07450 SANTA MARGALIDA				