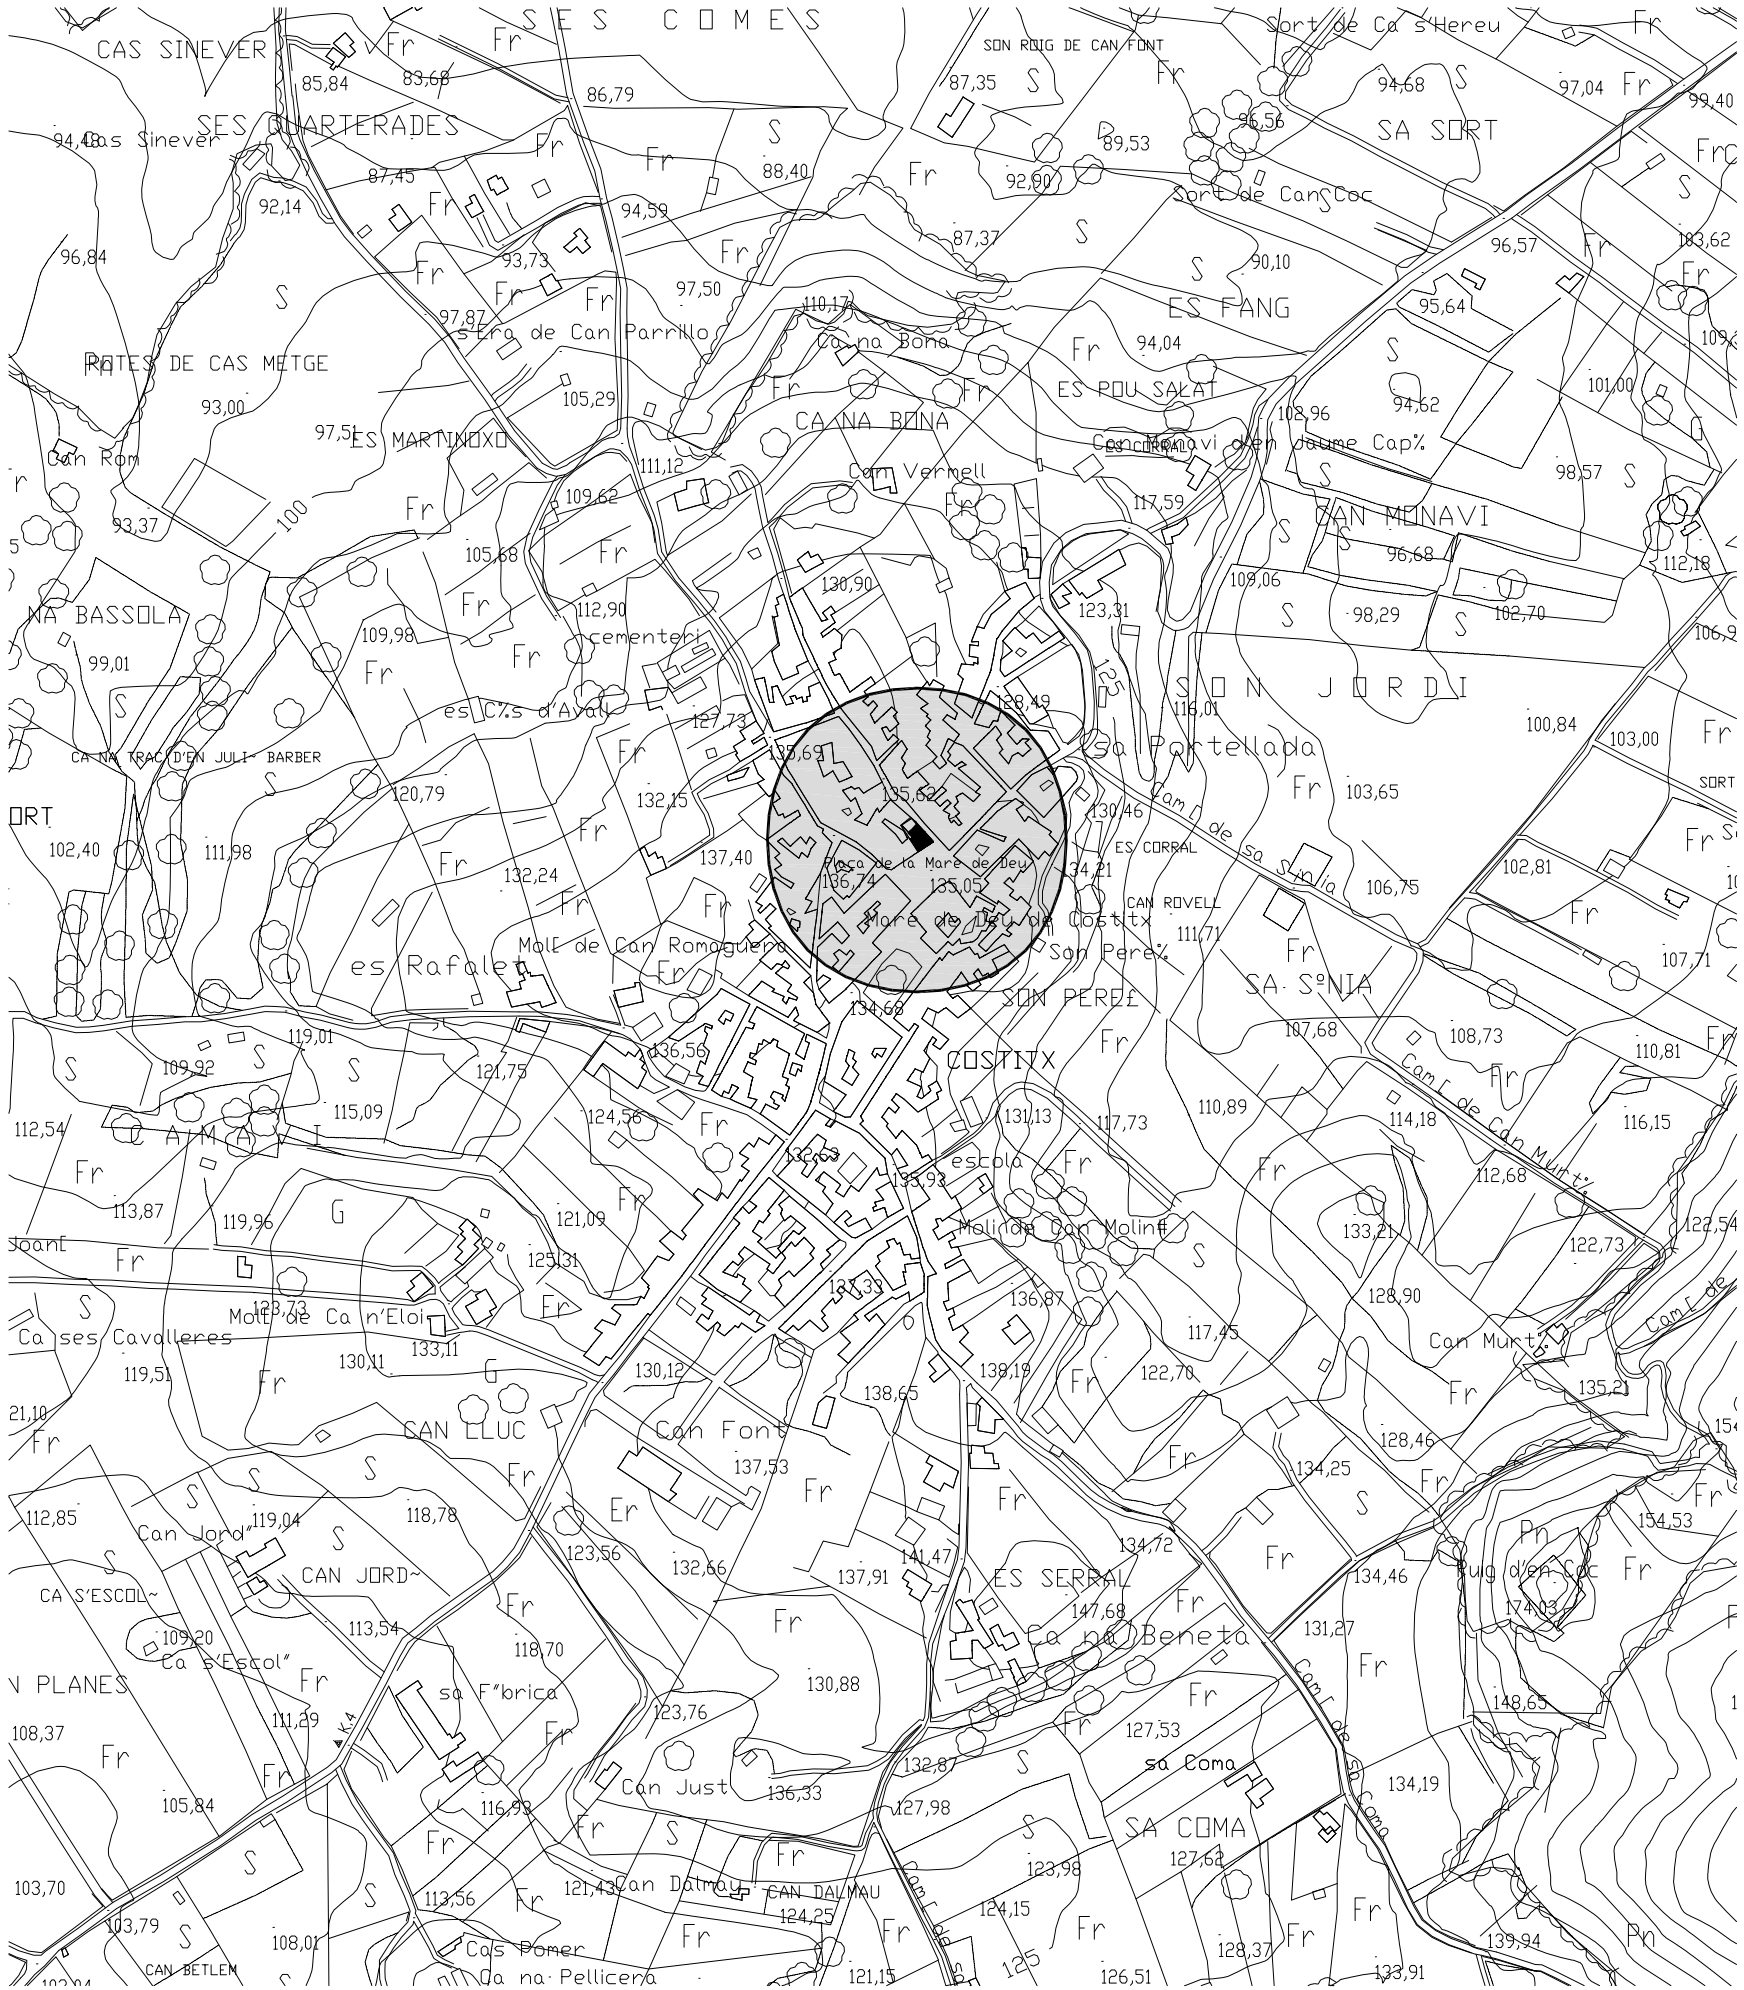

SITUACIÓ
Escala 1:5.000

EMPLAÇAMENT
Escala 1:1000

Consell Insular de Mallorca

AJUNTAMENT DE COSTITX

PROJECTE DE EXECUCIÓ: SUPRESSIÓ DE BARRERES ARQUITECTÒNIQUES A L'AJUNTAMENT DE COSTITX

PLANOL: SITUACIÓ i EMPLAÇAMENT

DELINEACIÓ: MARÍOS

L' ARQUITECTE DEL CIM

CARLES FORNER TODÓ

FULL:	0	DATA:	JUNY 2008	ESCALES:	INDICADES