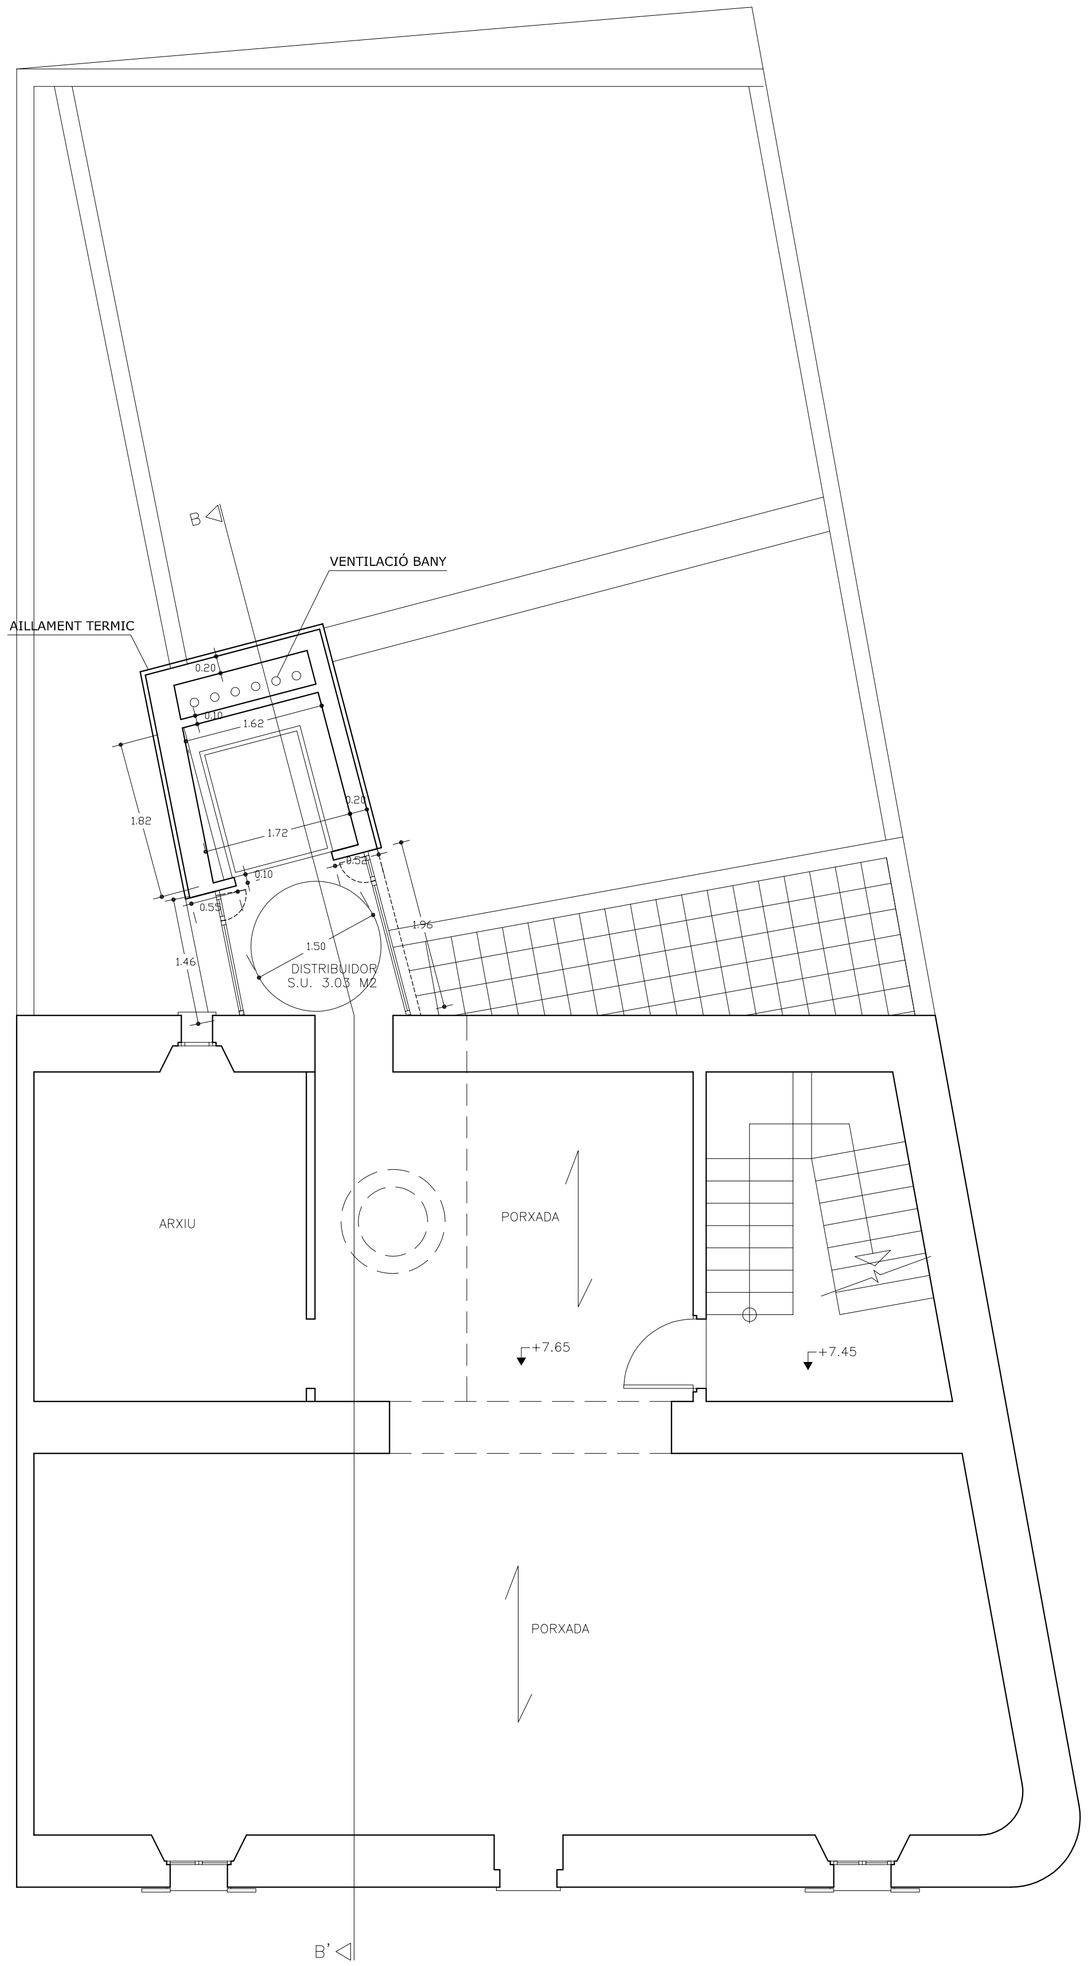

PLANTA 2ª. PROPOSTA

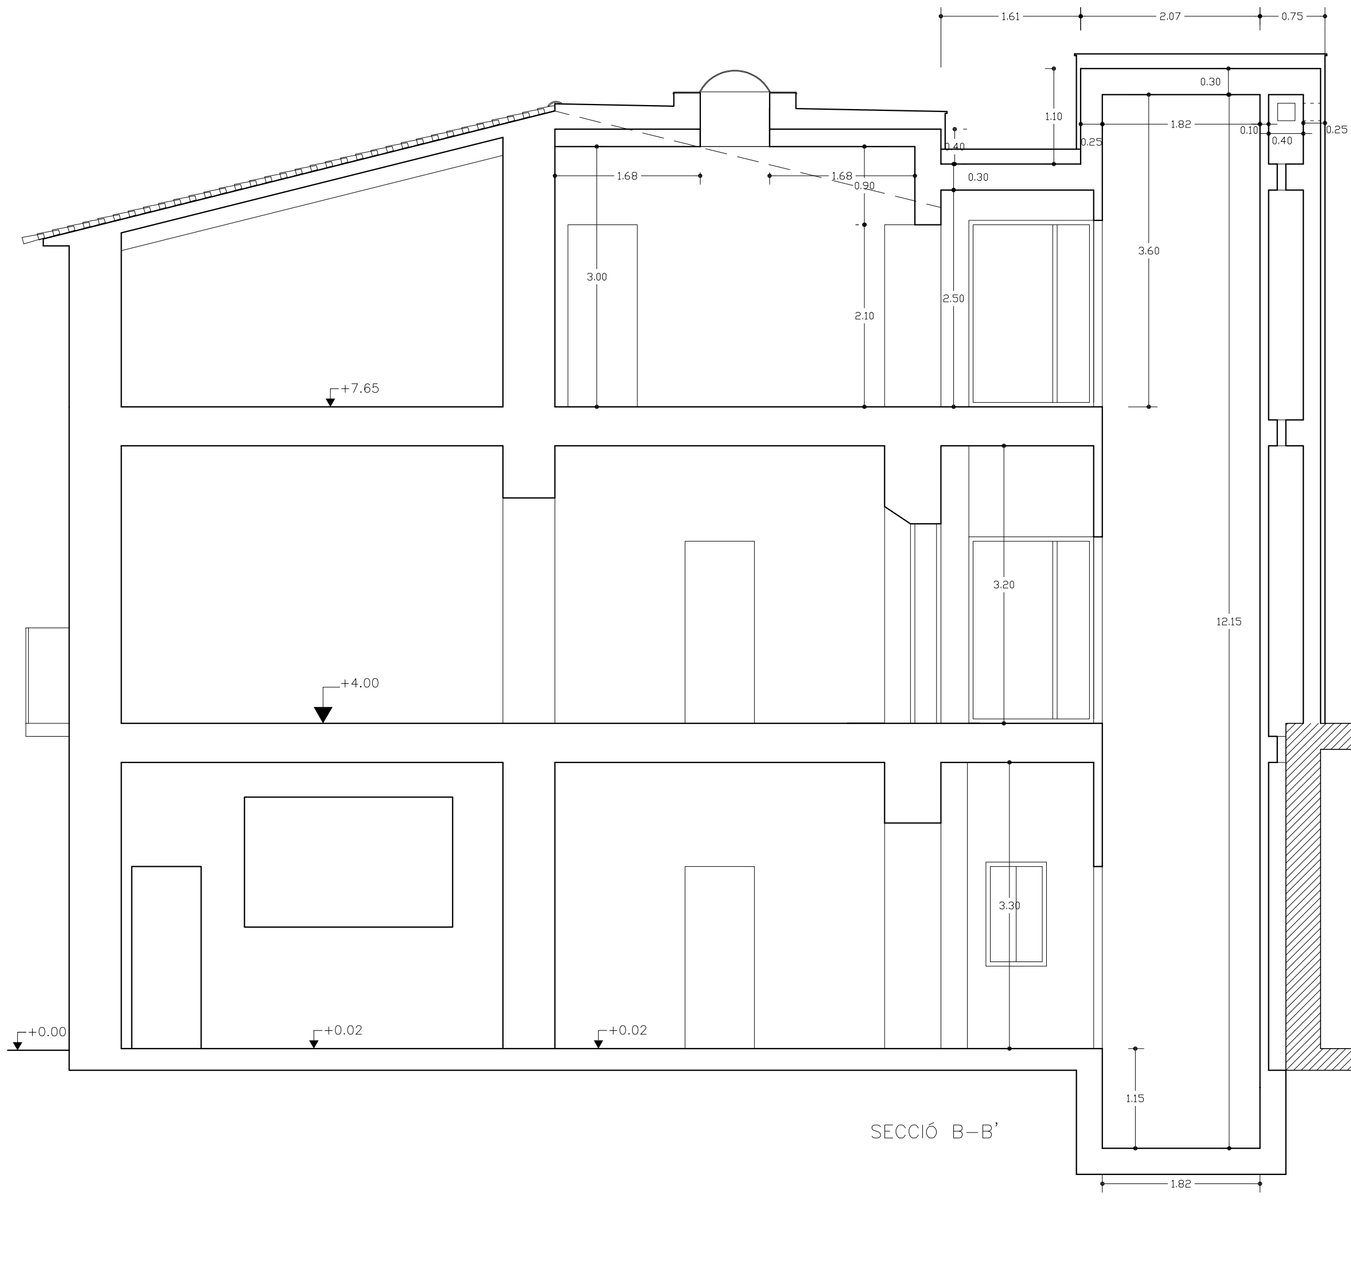

SECCIÓ B-B'

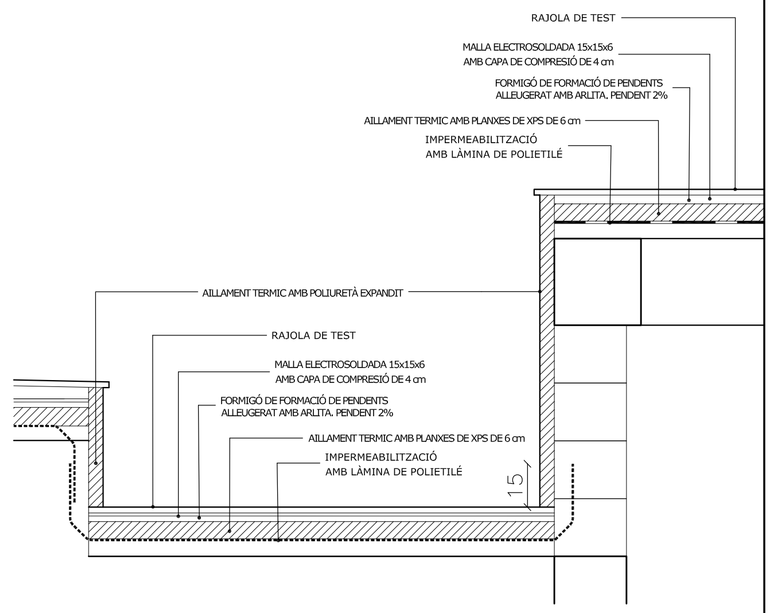

DETALL COBERTA
Escala 1:15

SUPERFICIES ÚTILS			
DESCRIPCIÓ	SUP. ÚTIL	SUP. IL·LUM.	VOLUM
PB			
BANY MINUS.	3.86 m²	--	10.81 m³
C. NETETJA	0.87 m²	--	2.44 m³
DISTRIBUIDOR	5.53 m²	1.76 m²	18.25 m³
P1ª			
DISTRIBUIDOR	3.56 m²	5.06 m²	11.39 m³
P2ª			
DISTRIBUIDOR	3.03 m²	7.19 m²	7.58 m³
TOTAL ÚTIL	***16.85 m²***		

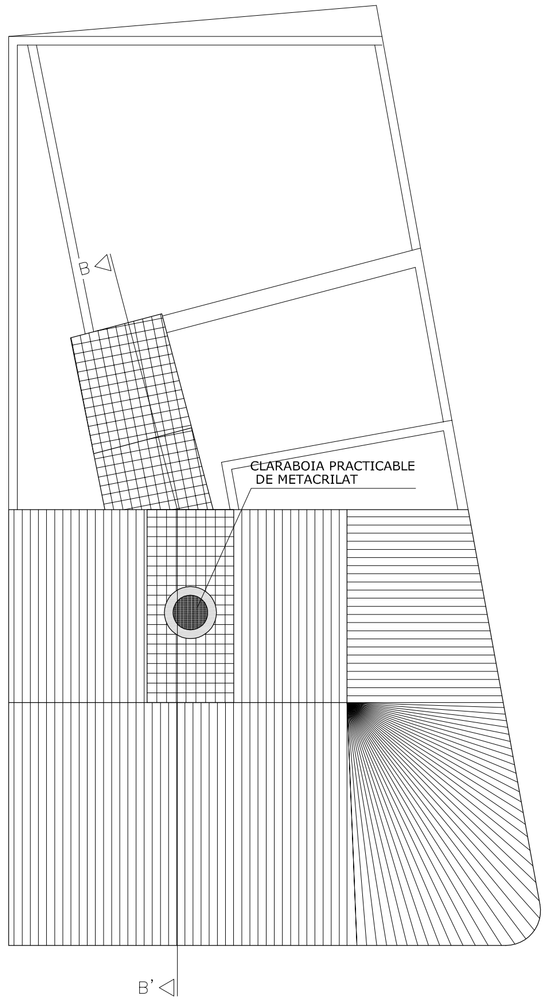

PLANTA COBERTES. PROPOSTA
Escala 1:100

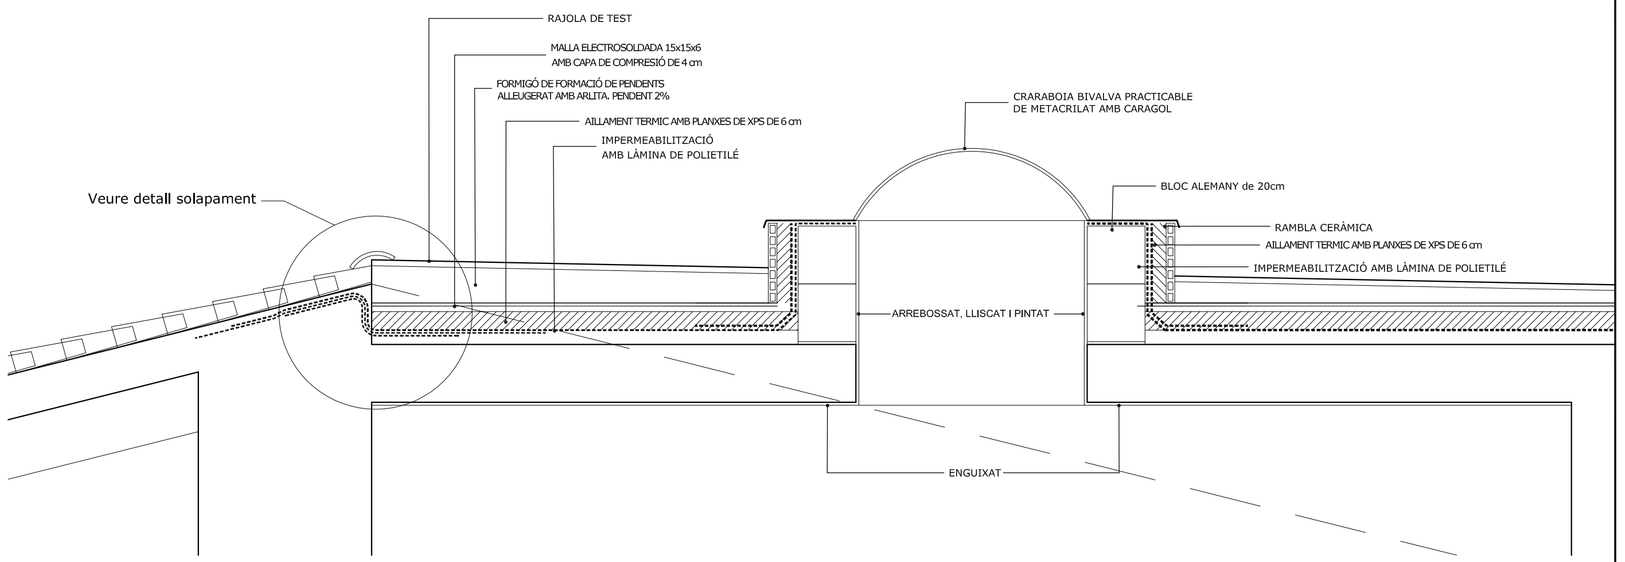

DETALL COBERTA
Escala 1:15

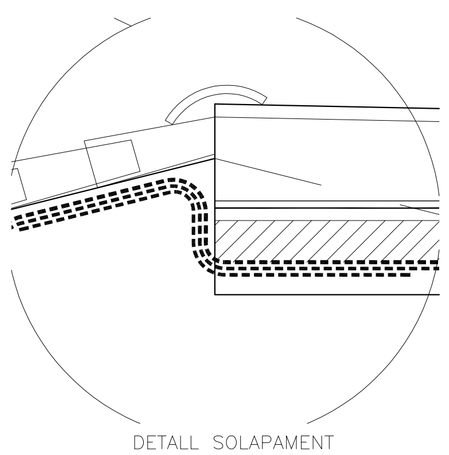

DETALL SOLAPAMENT

Consell Insular de Mallorca

AJUNTAMENT DE COSTITX

PROJECTE DE EXECUCIÓ: SUPRESSIÓ DE BARRERES ARQUITECTÒNIQUES A L'AJUNTAMENT DE COSTITX

PLANOL: PROPOSTA. PLANTA 2ª, COBERTES I SECCIÓ B-B'

DELINEACIO: MARIOS

L' ARQUITECTE DEL CIM

CARLES FORNER TODÓ

FULL: 3 | **DATA:** JUNY 2008 | **ESCALA A1:** 1/50 | **ESCALA A3:** 1/100